




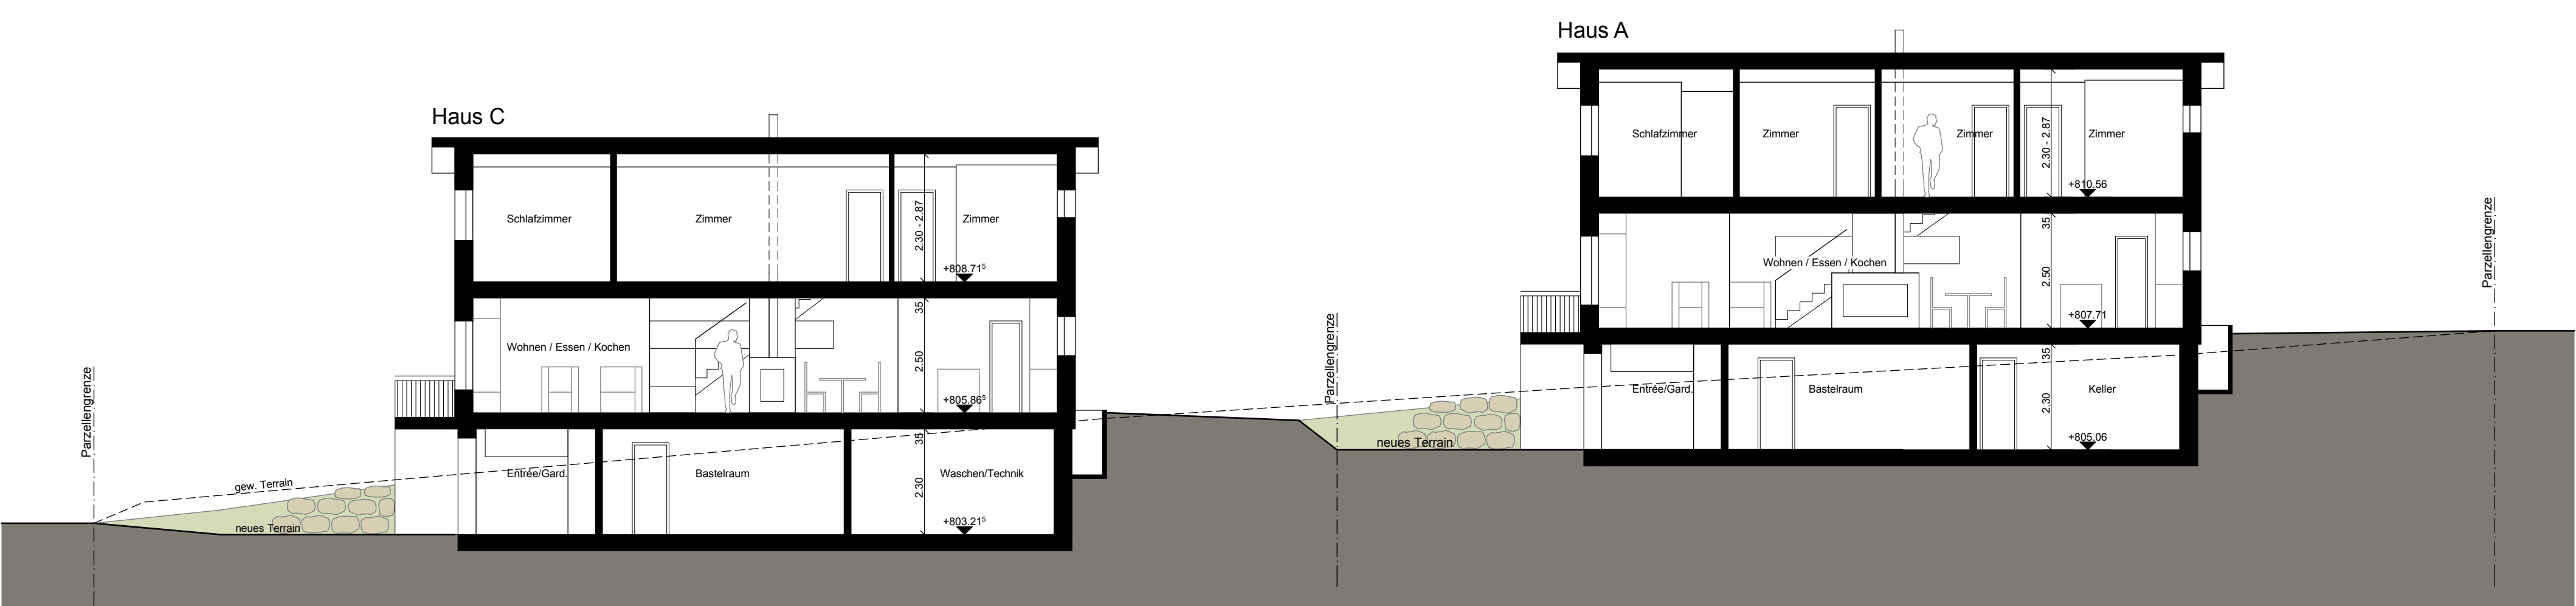


Schnitt A-A

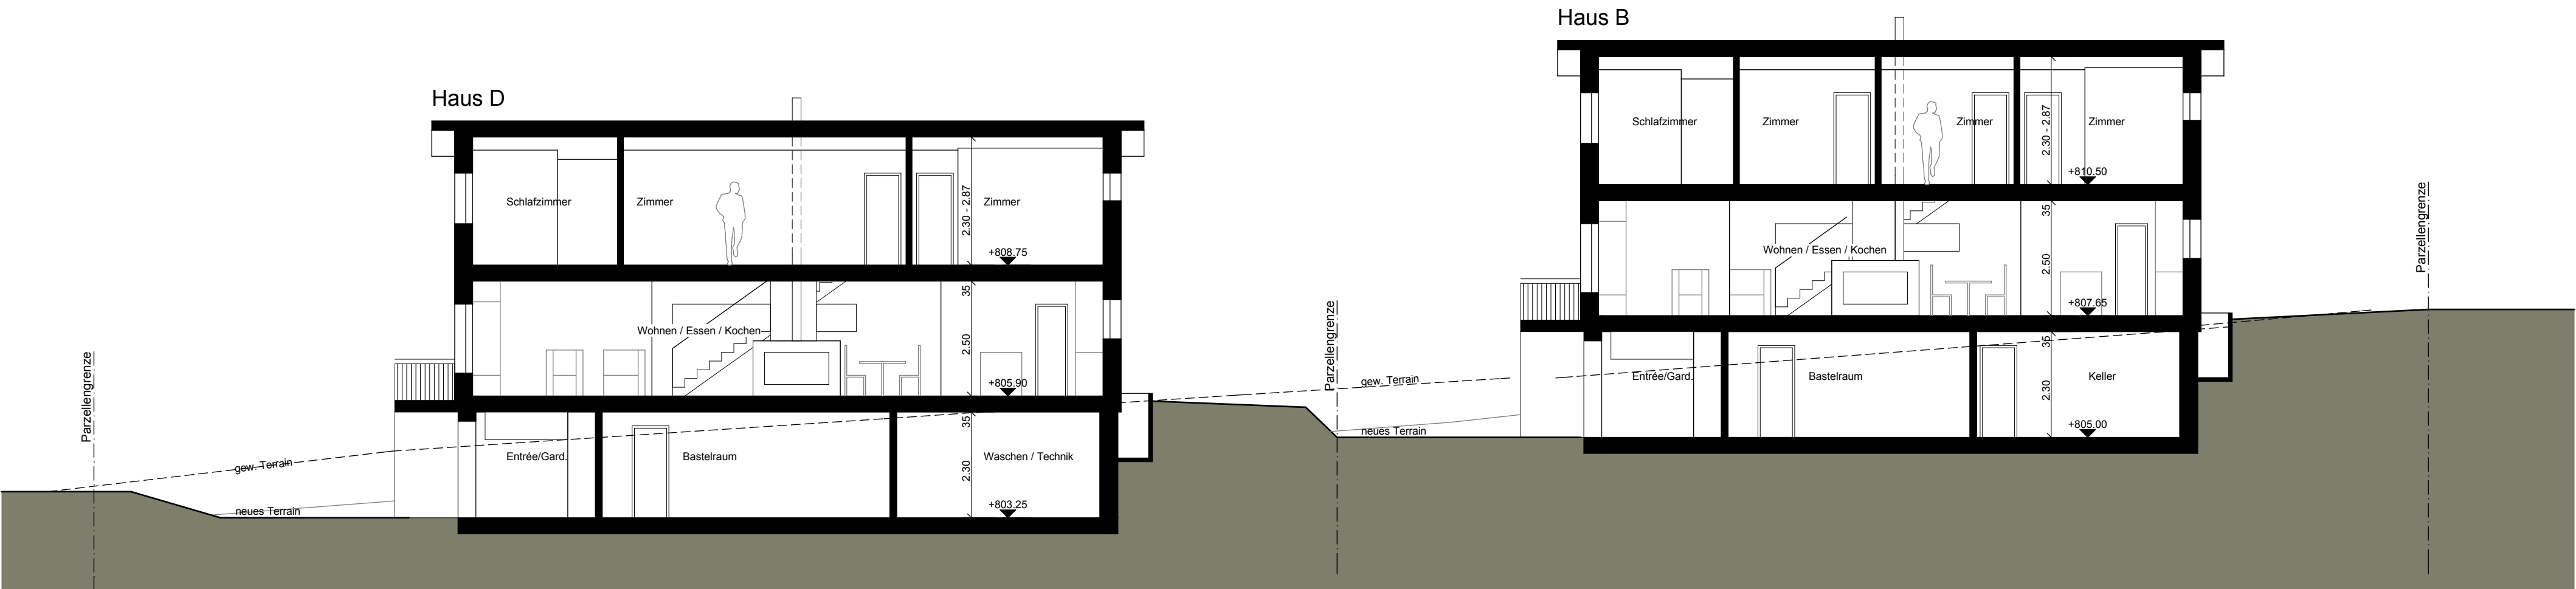

Schnitt B-B

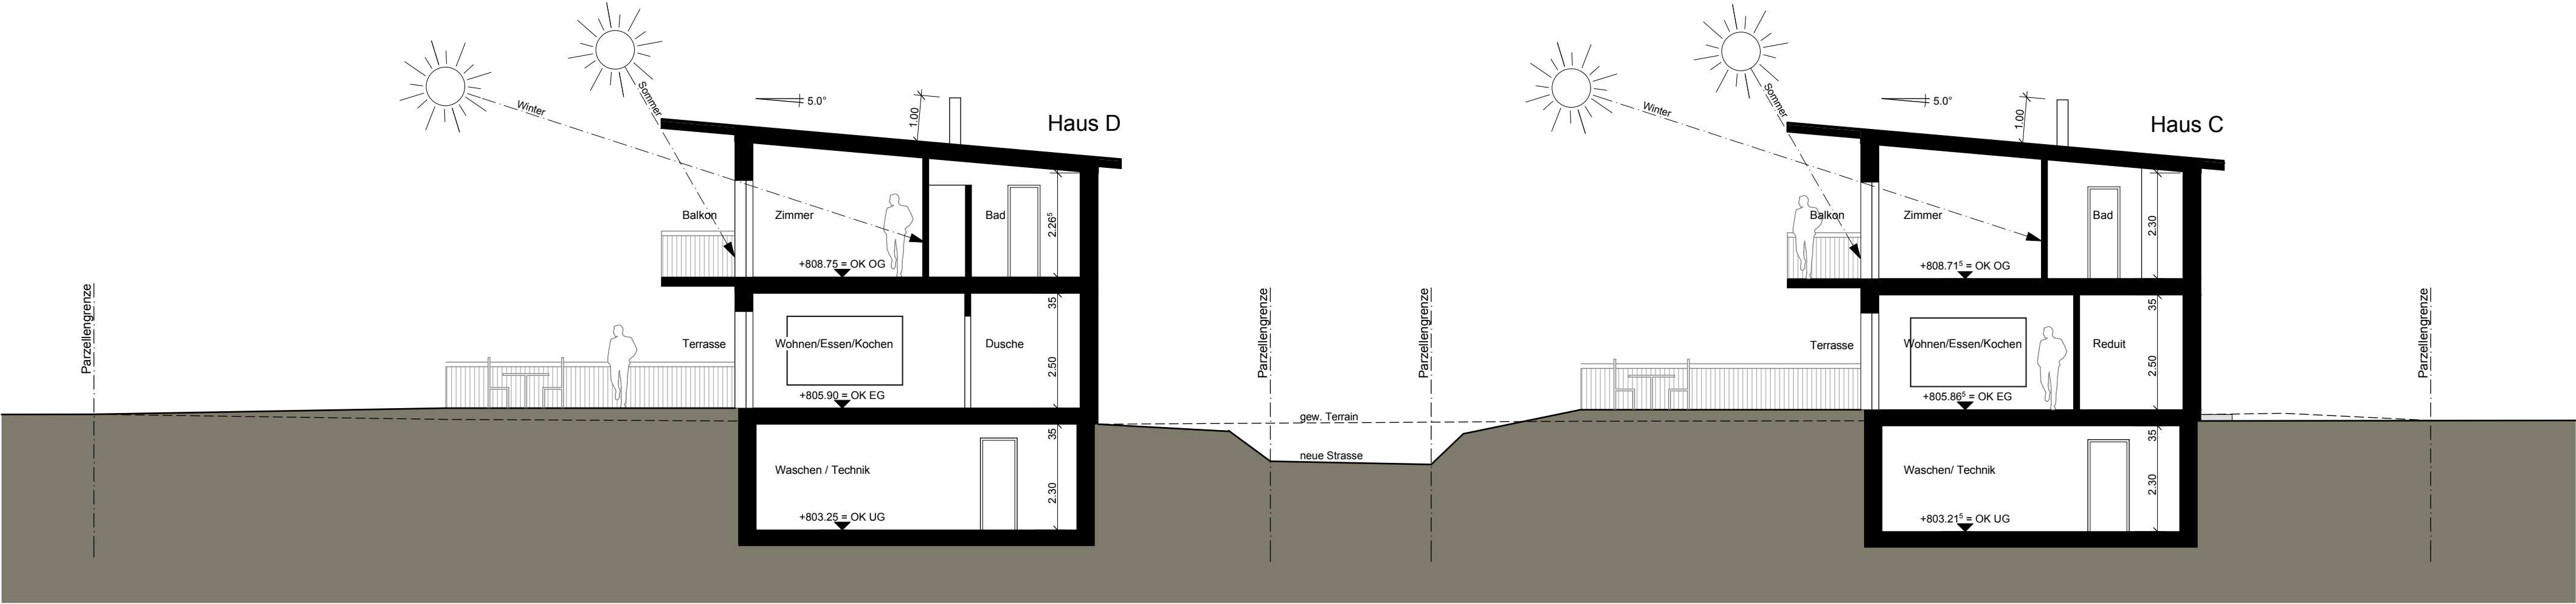

Schnitt C-C

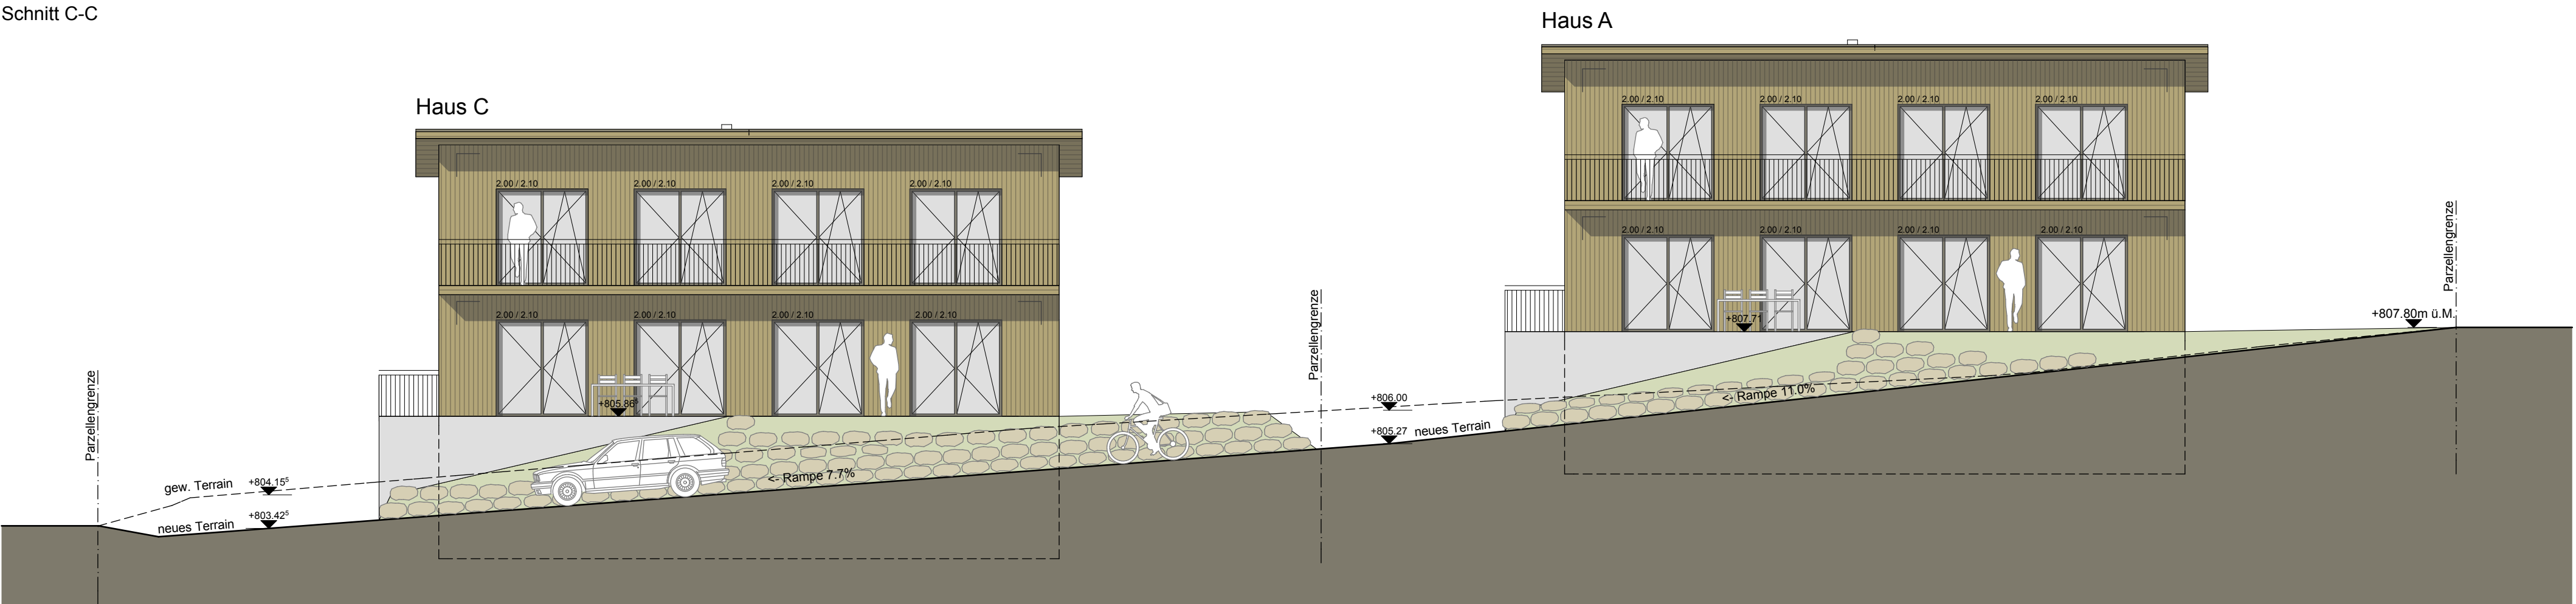

Schnitt D-D

202	4 EFH Schwarzenburg Langenwilweg, 3150 Schwarzenburg			
	Baueingabe	Schnitte		Mst: 1:100
	Pl.Nr.: 202-2/105	Datum: 27.03.2013	Rev.:	Format: 84/60
k2p Architekten GmbH Gurzelenstrasse 31 2502 Biel Tel. 032 328 50 00 Fax 032 328 50 01 mail@k2parchitekten.ch www.k2parchitekten.ch				

Haus A: OK fertig Boden EG = 807.71 M.ü.M.
Haus B: OK fertig Boden EG = 807.65 M.ü.M.
Haus C: OK fertig Boden EG = 805.86⁵ M.ü.M.
Haus D: OK fertig Boden EG = 805.90 M.ü.M.
Fixpunkt Nr. 200002 = 807.76 M.ü.M.

Der Architekt:
k2p architekten gmbh, Herr Patric Pauli

Die Bauherrschaft:
Parzelle Nr. 5388 + 5390, Biollay SA, Herr Urs Steiner

Die Bauherrschaft:
Parzelle Nr. 5387, Pascal Sutter und Tina Moor

Die Bauherrschaft:
Parzelle Nr. 5389, Simone Töschler Steiner und Philippe Steiner