




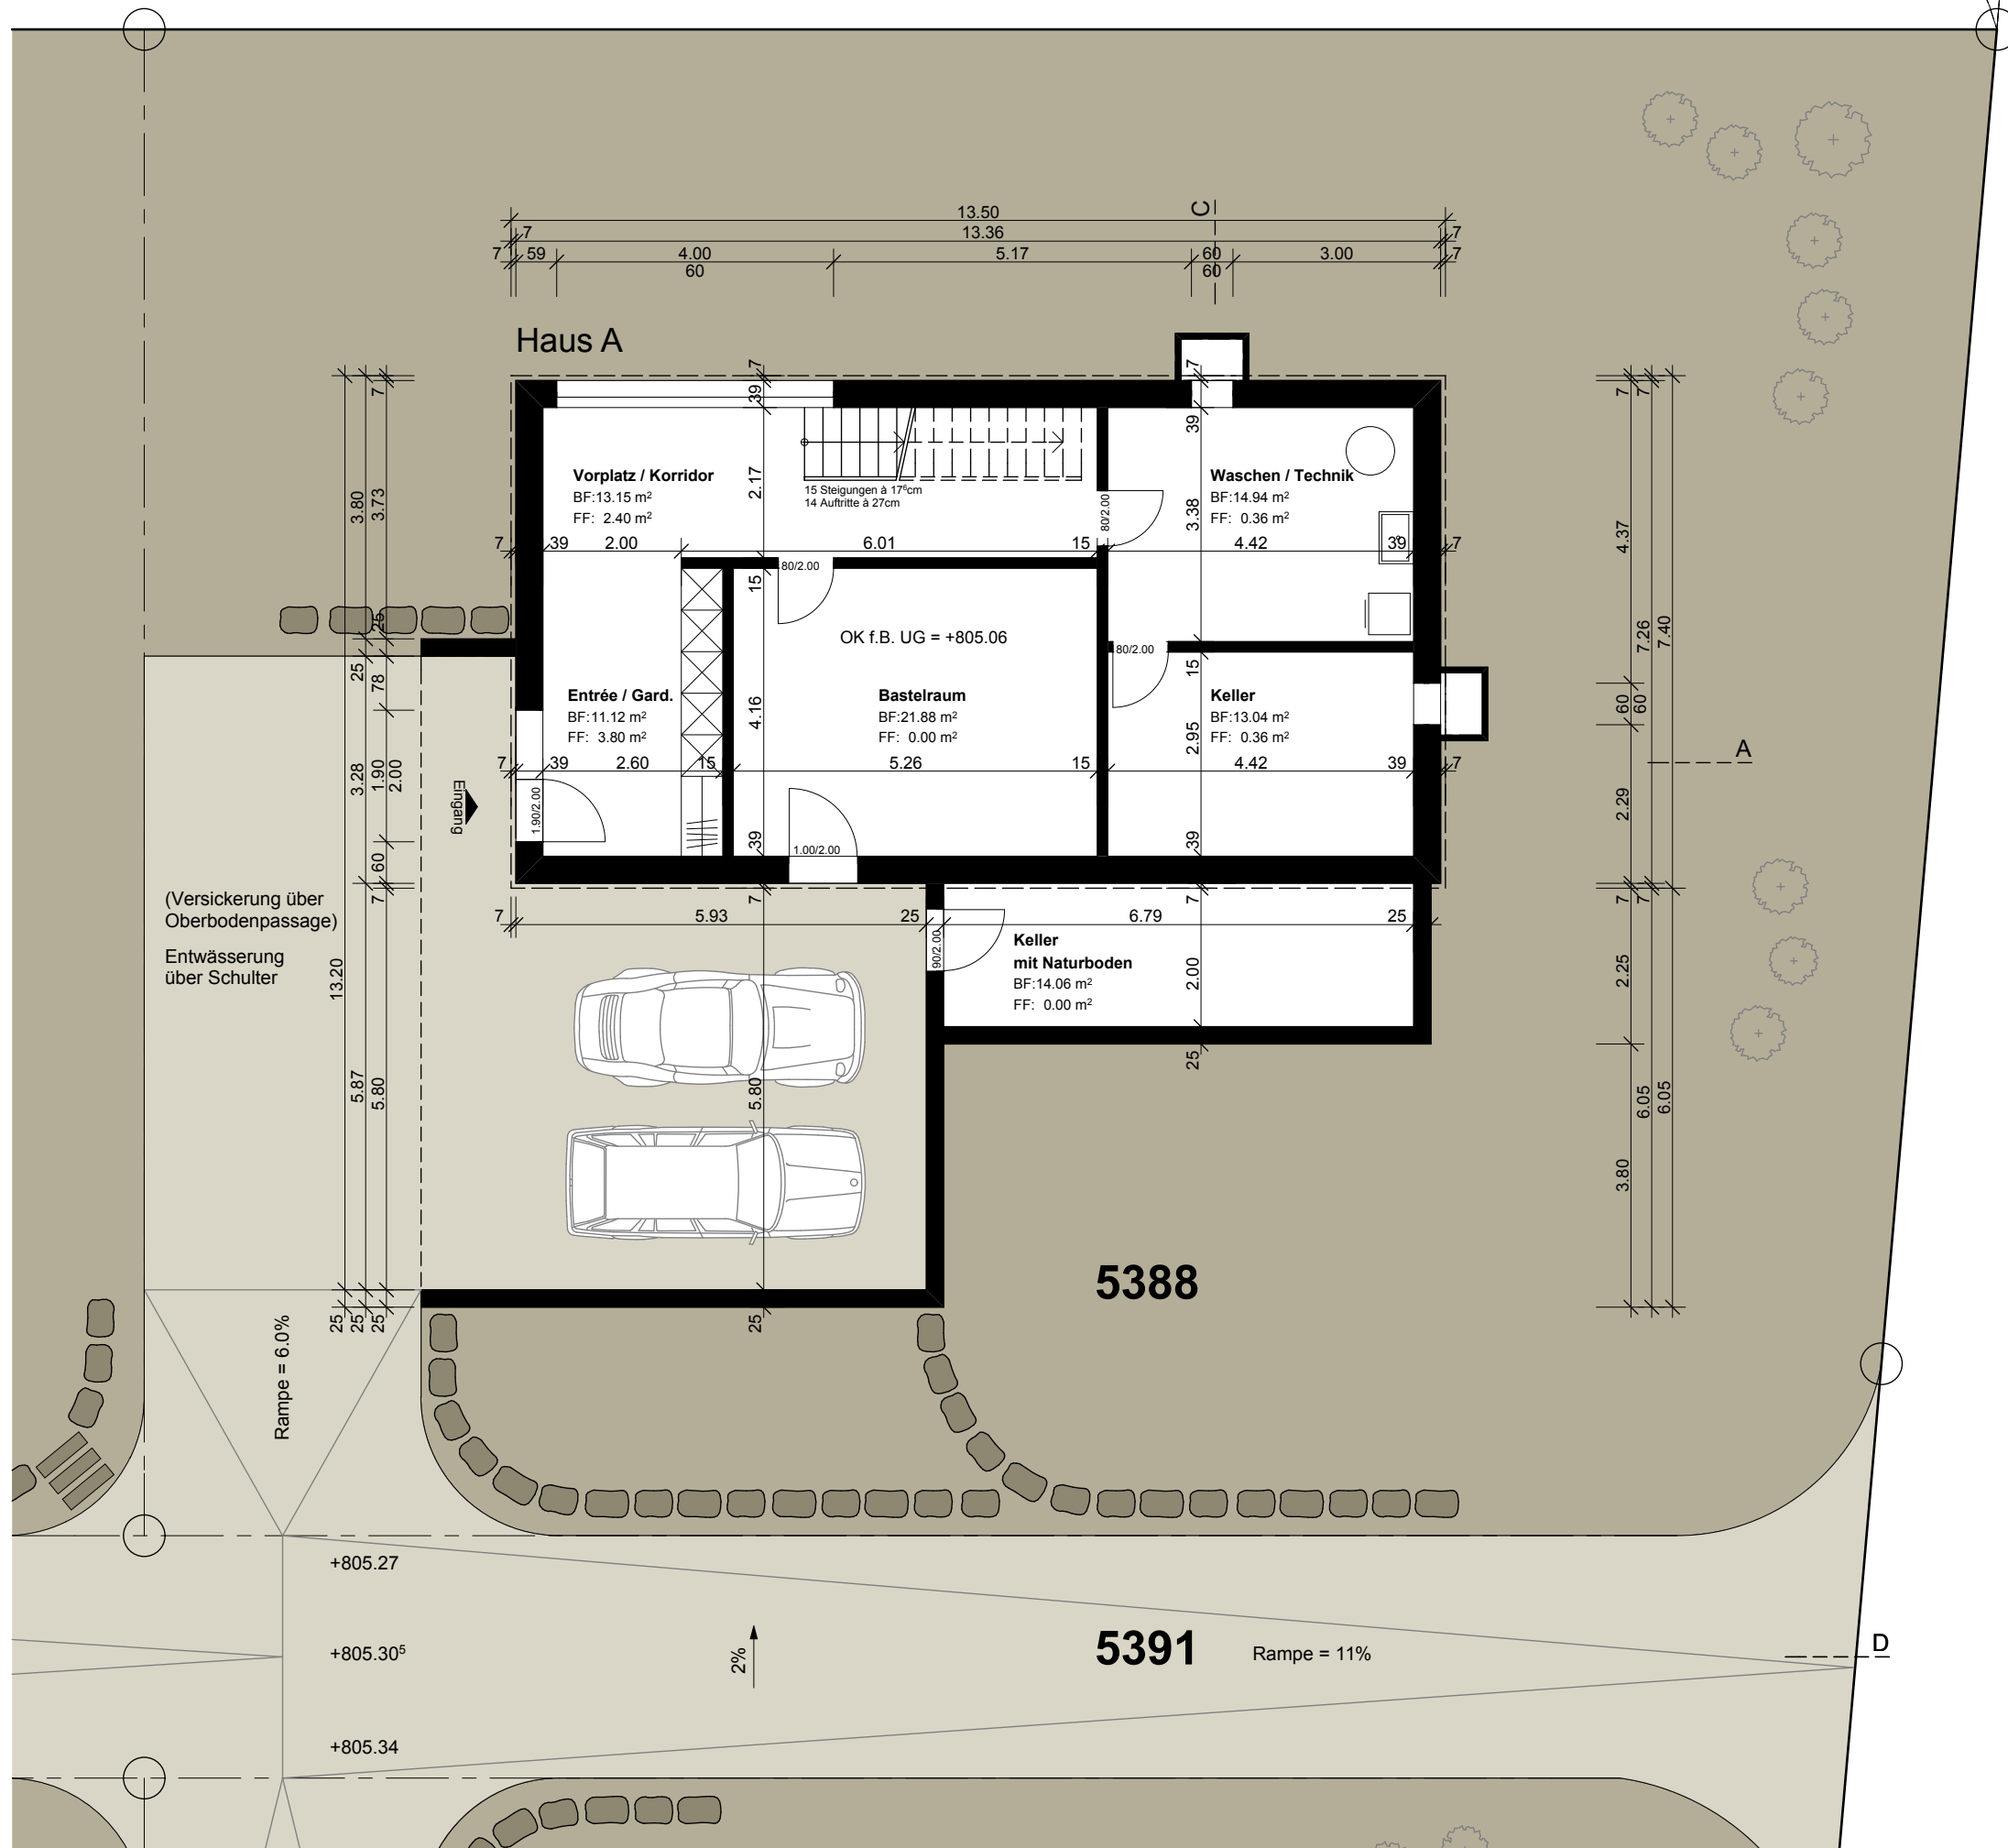

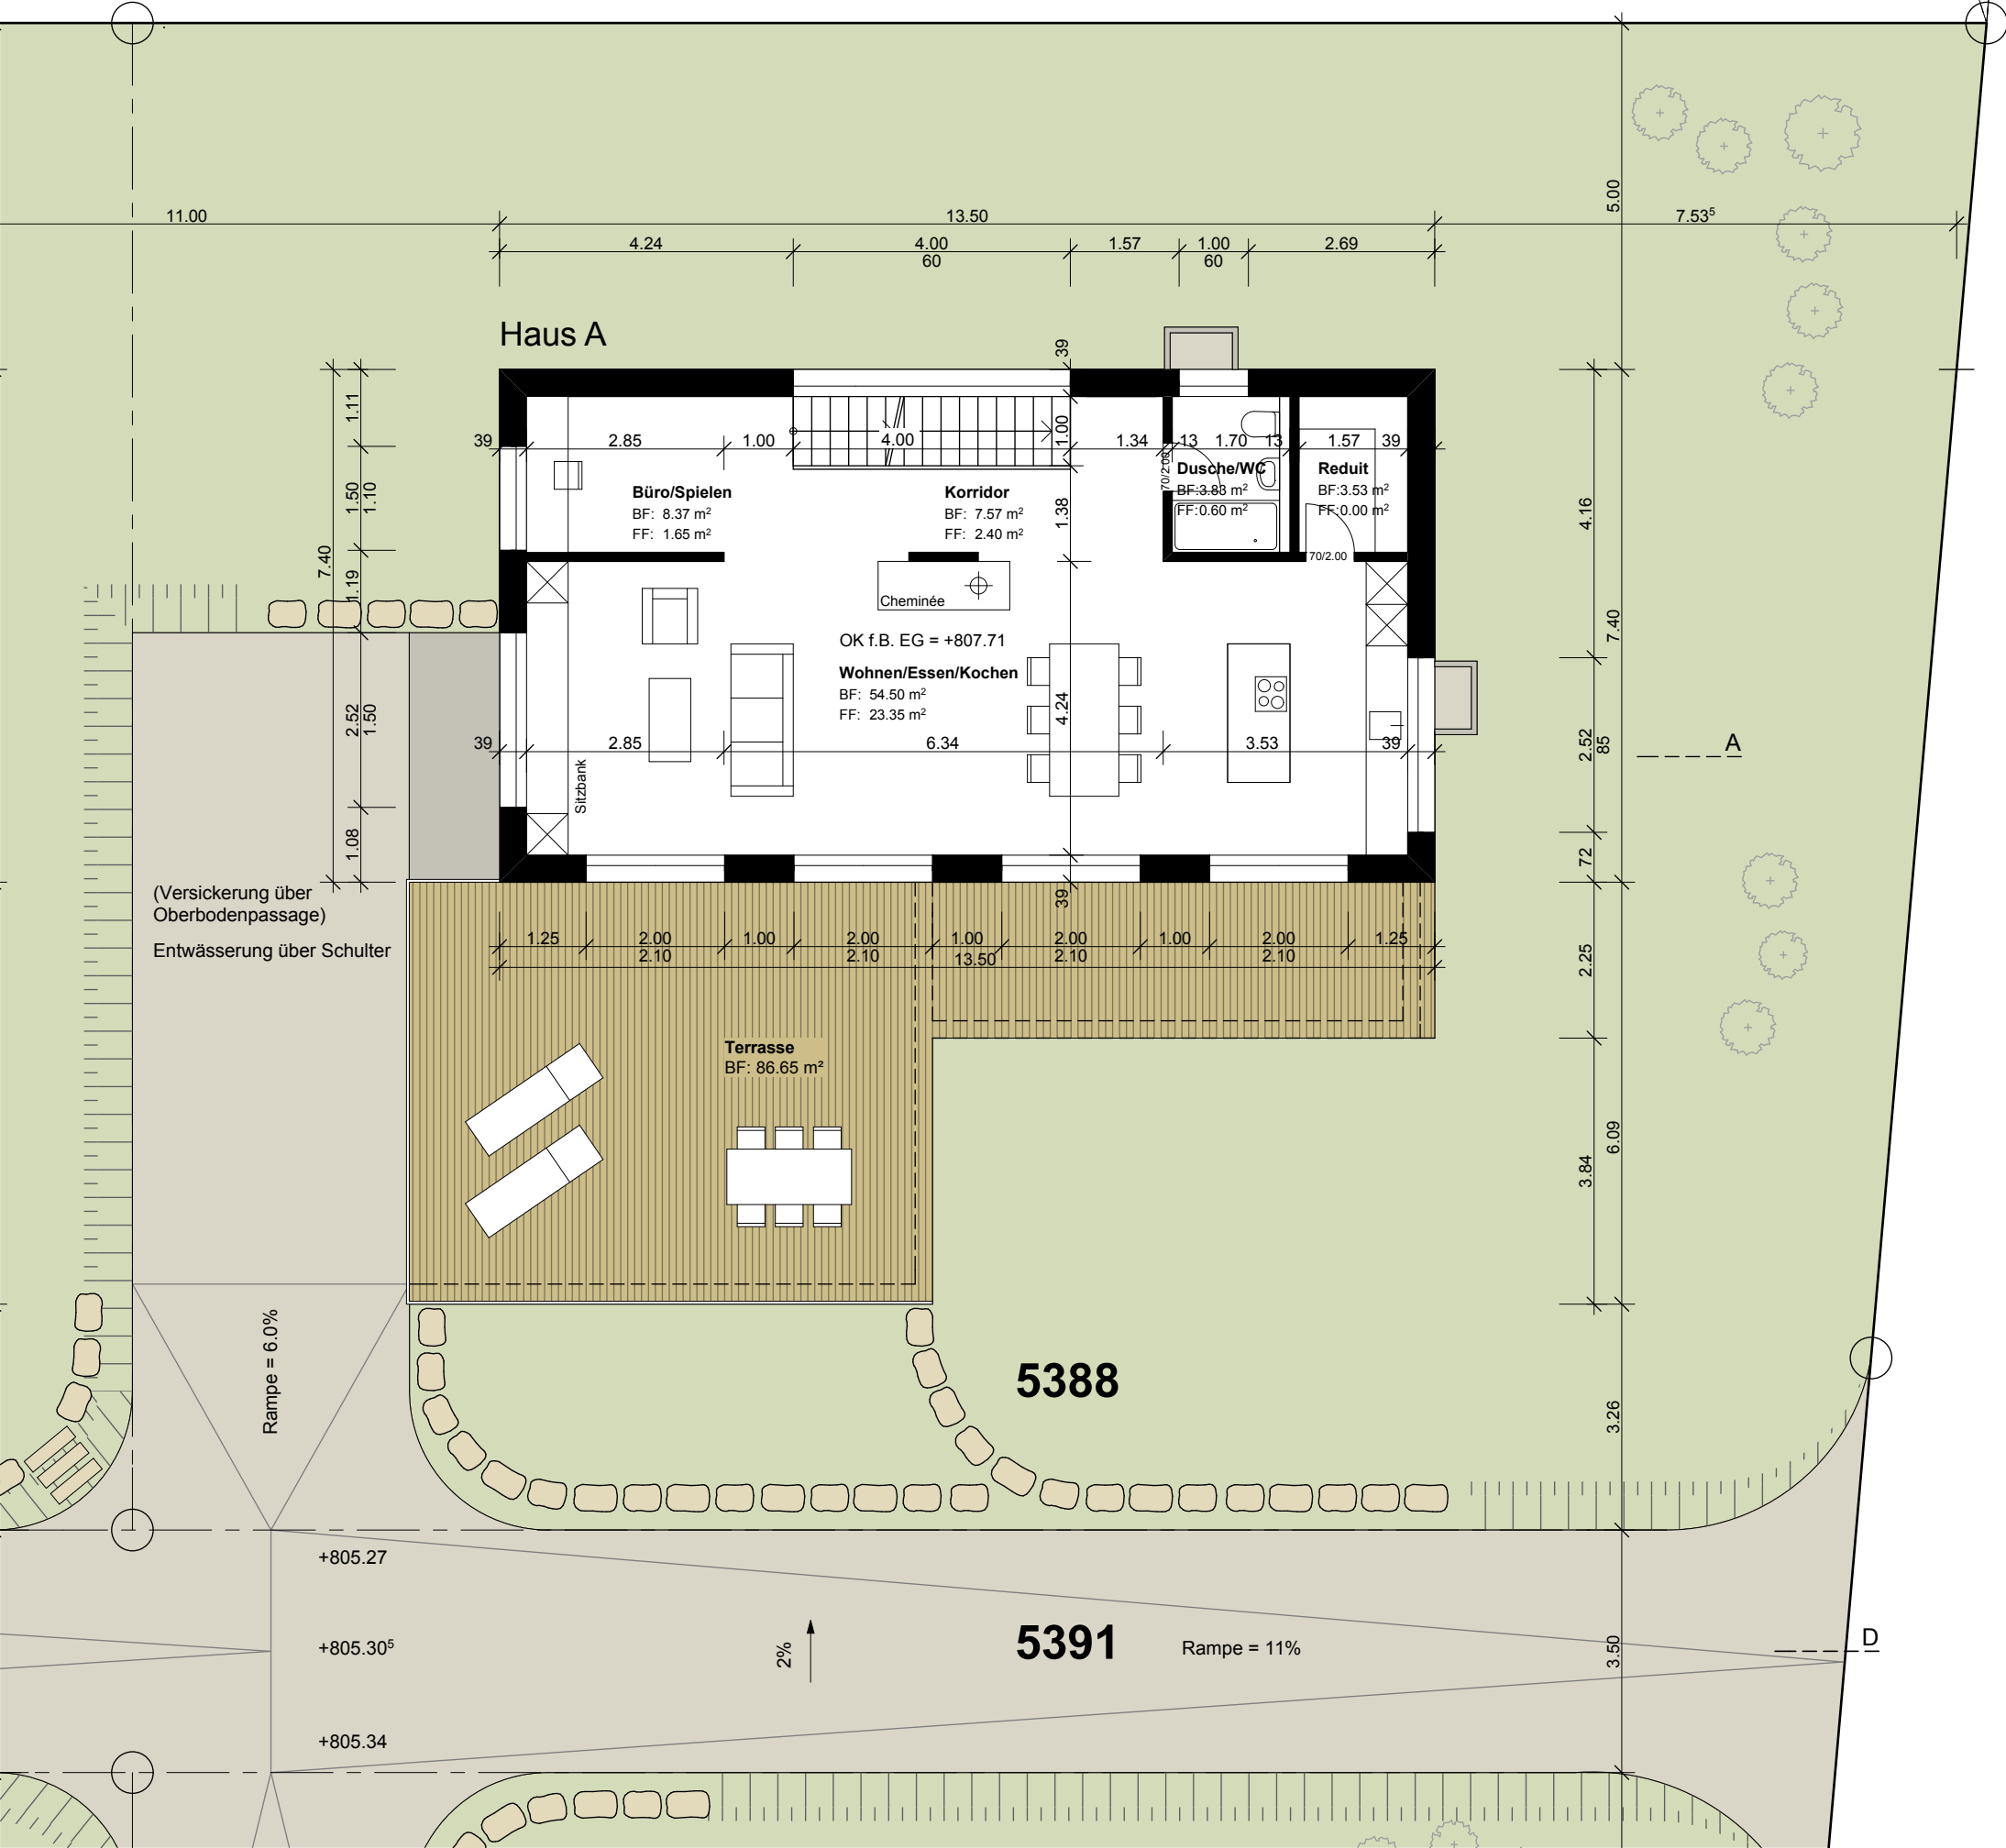


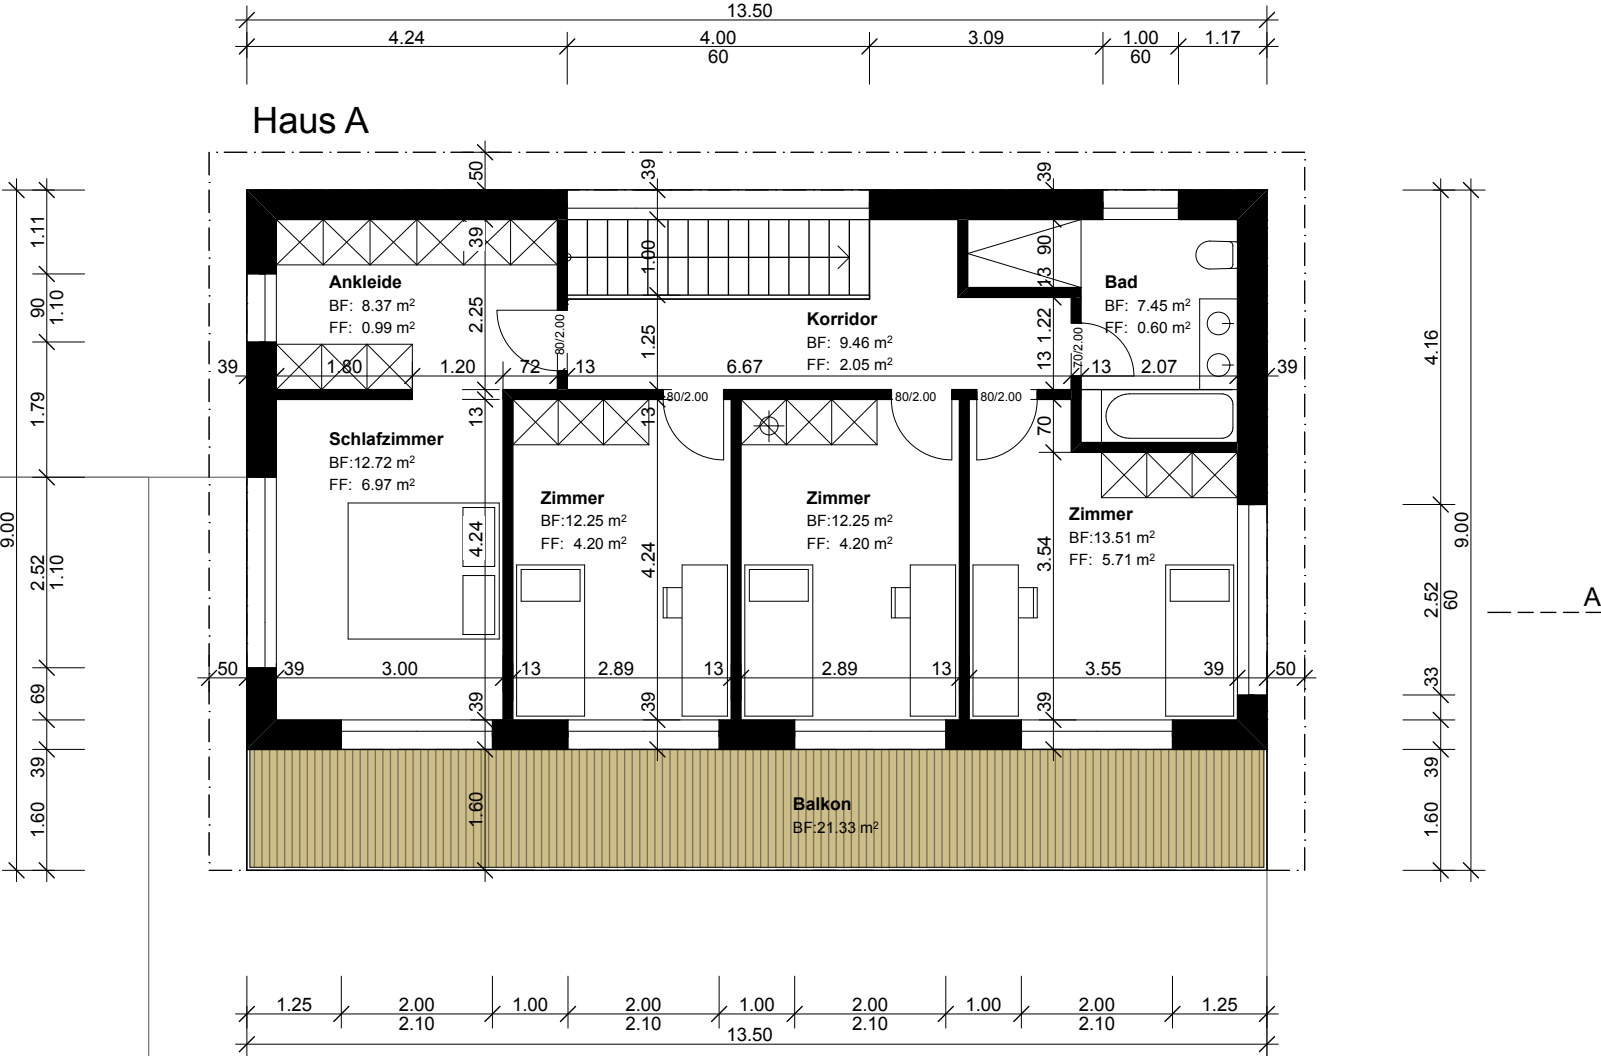


5388

5391


D

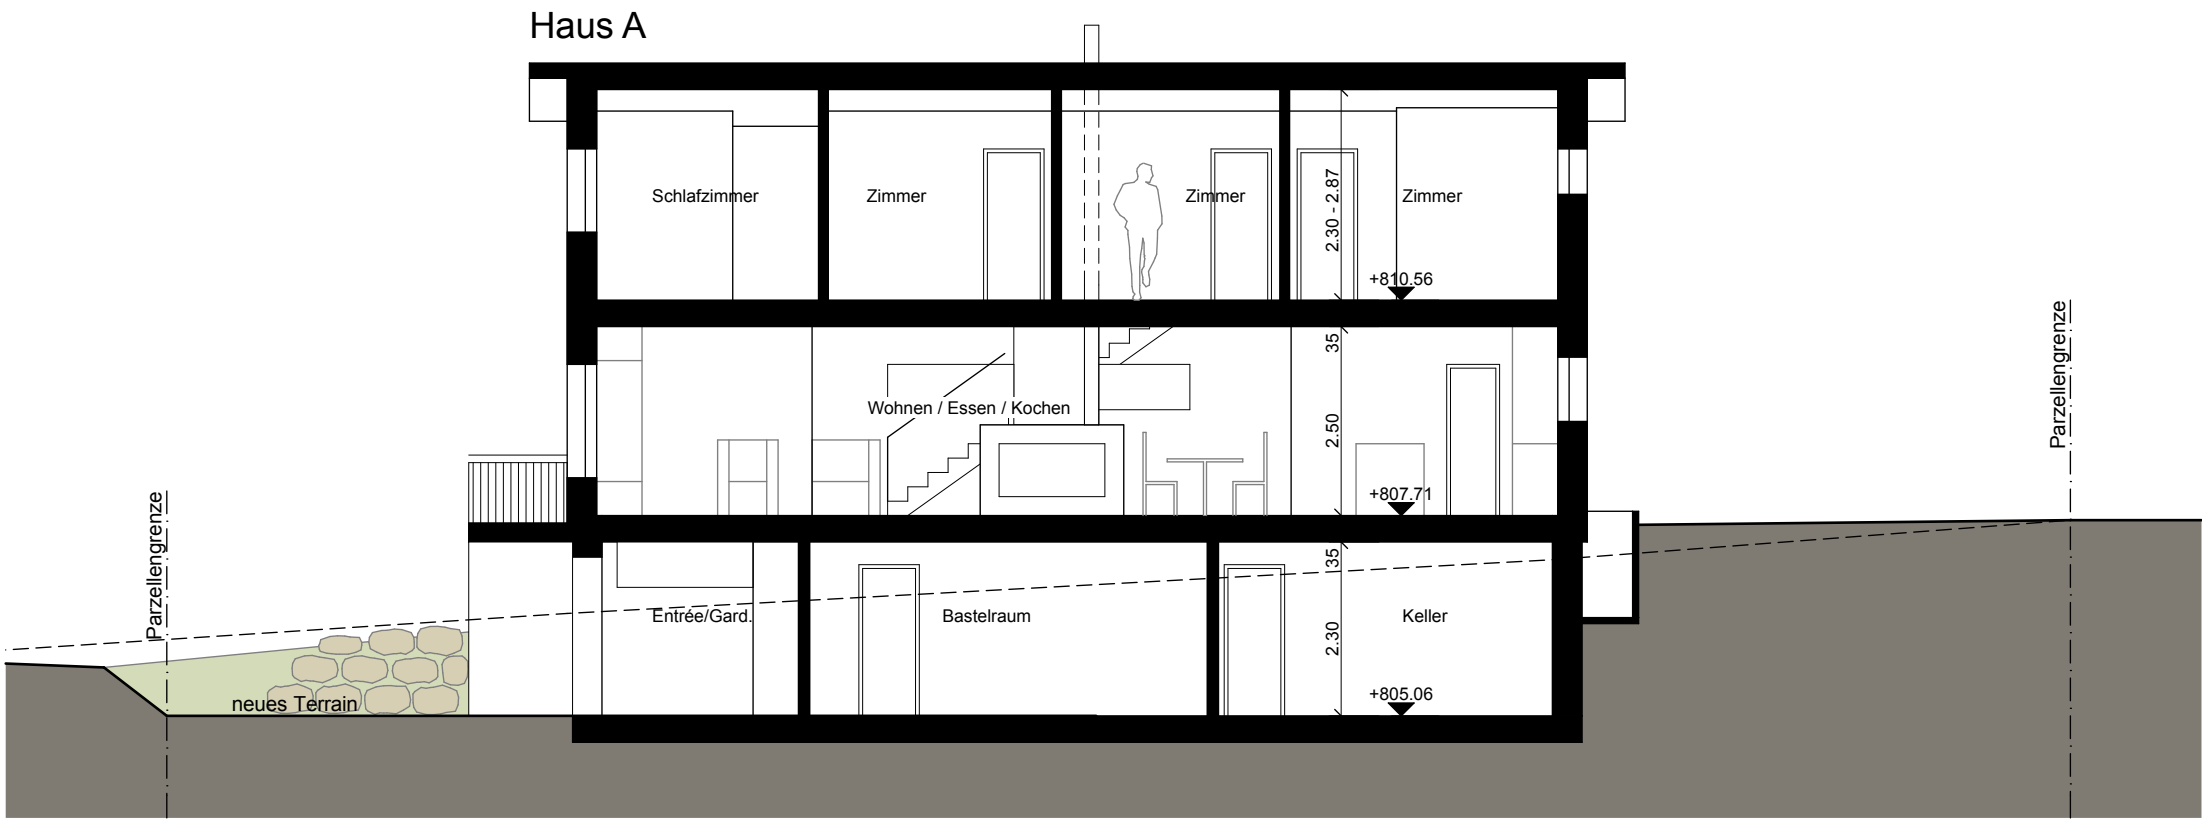


Schnitt A-A

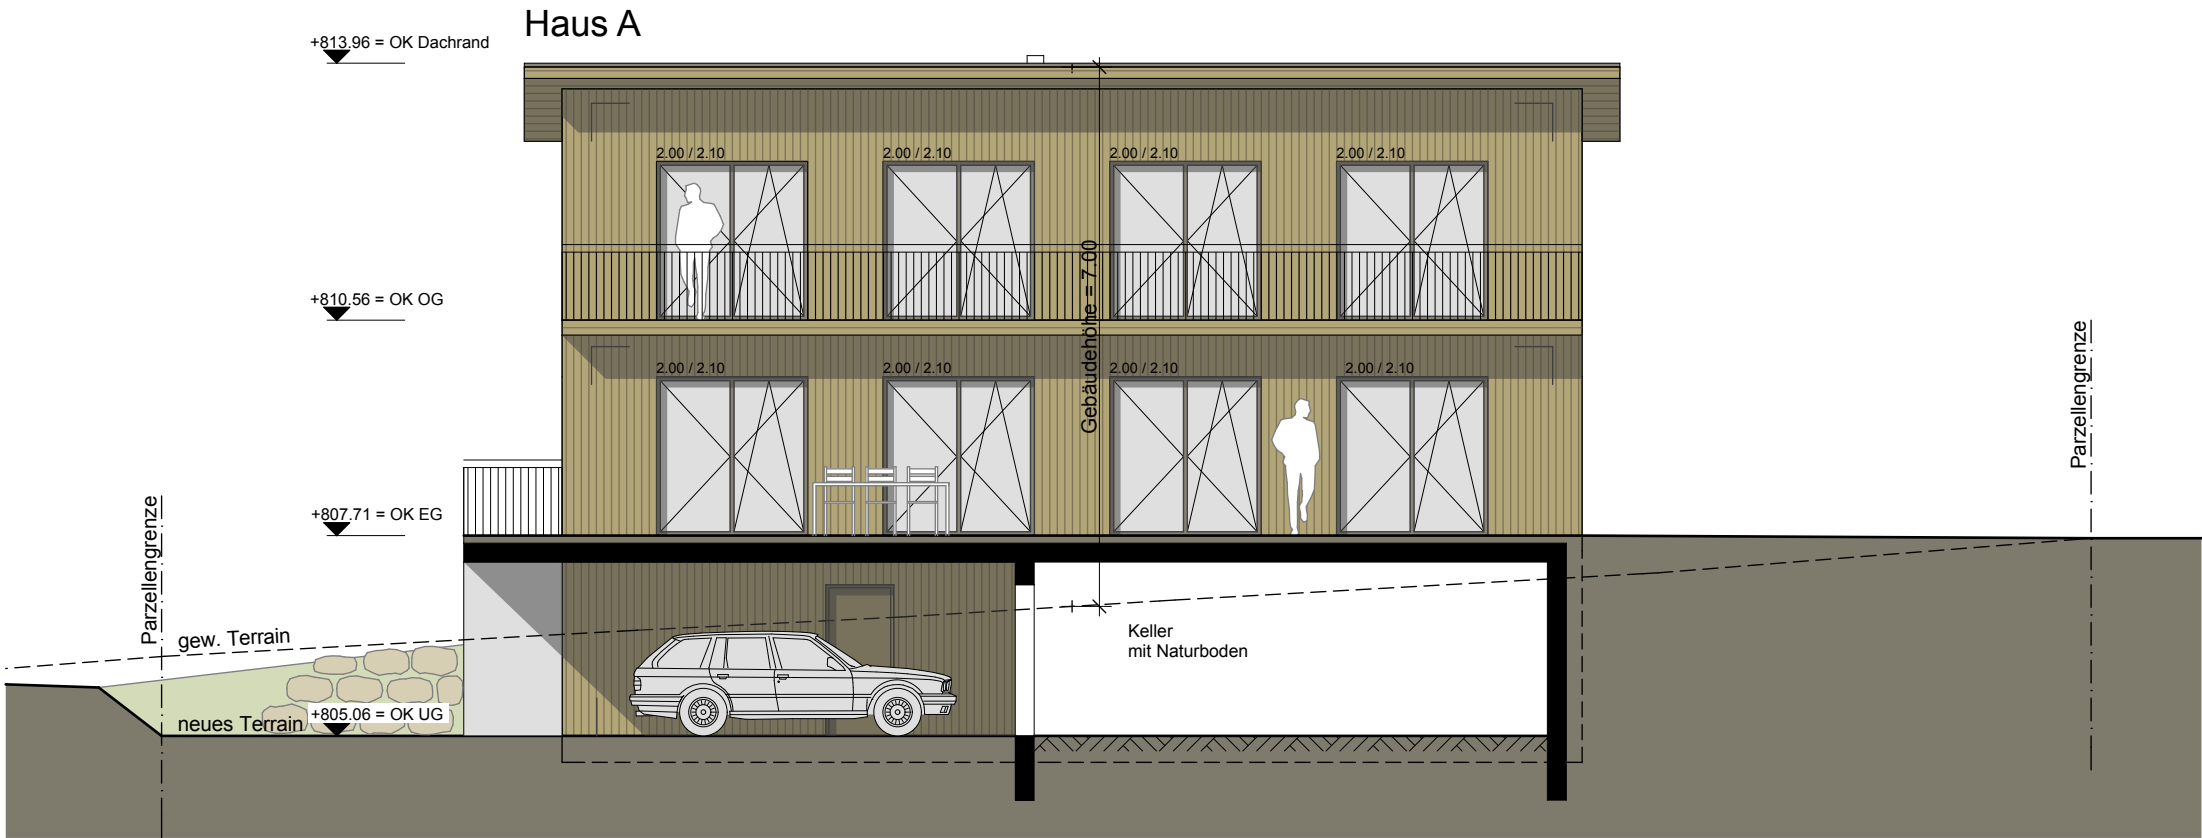


Fassade Südwest

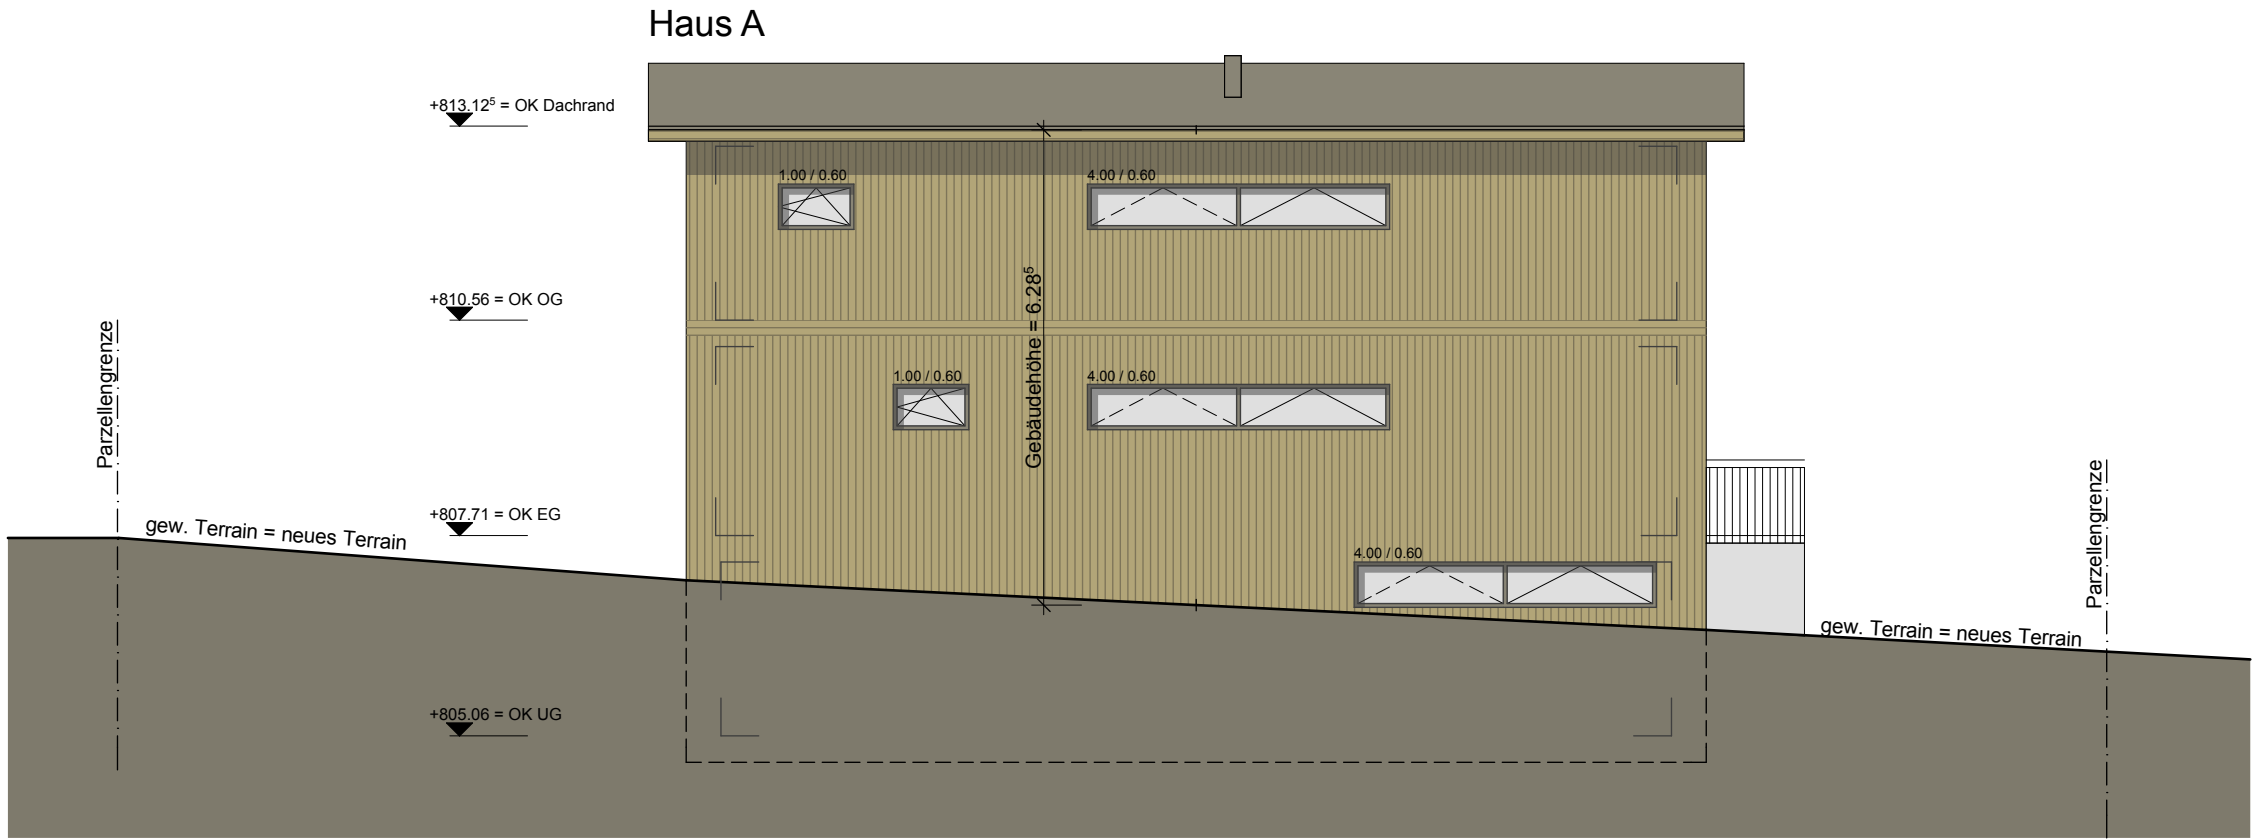

Fassade Nordost

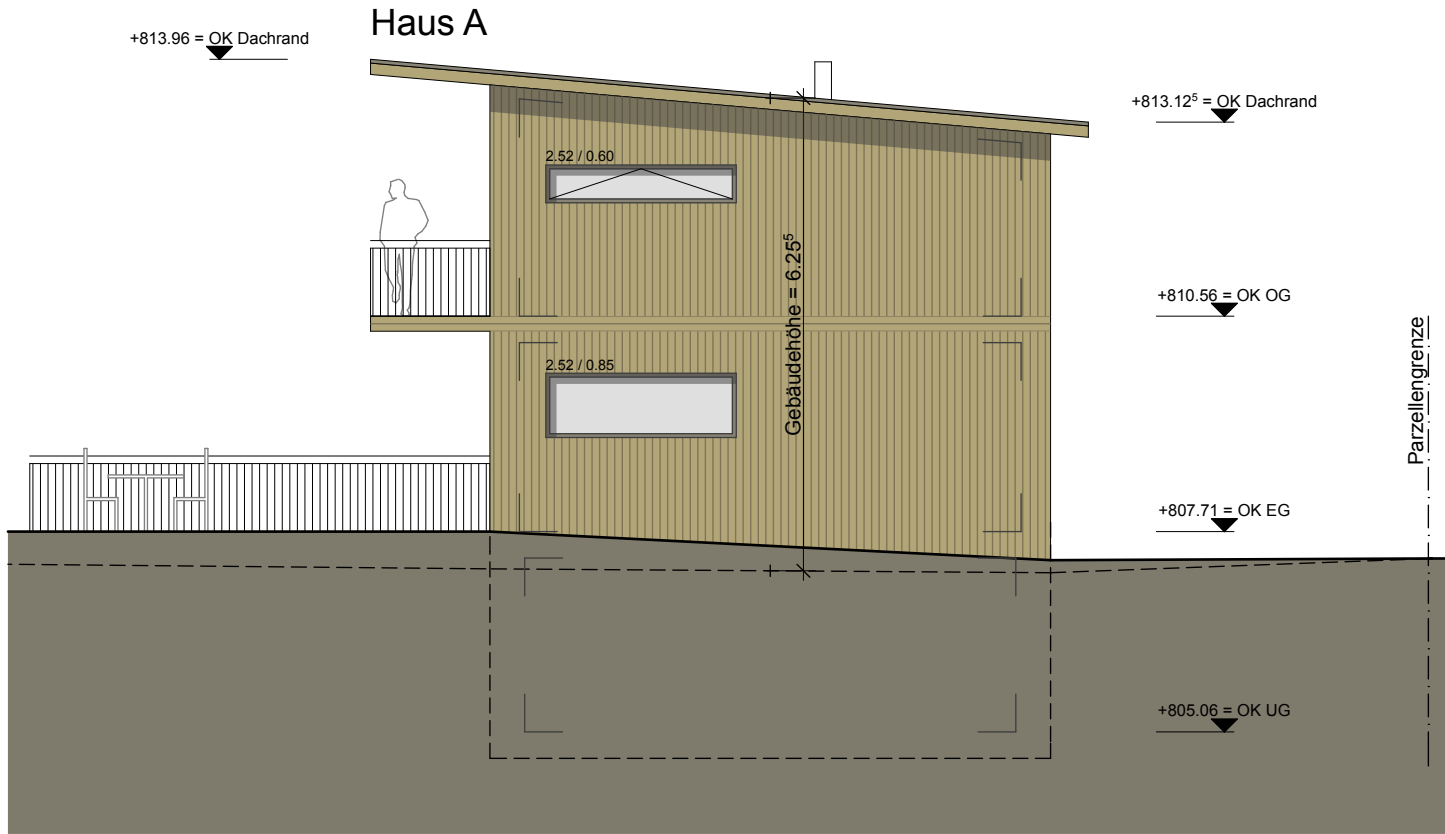

Fassade Südost

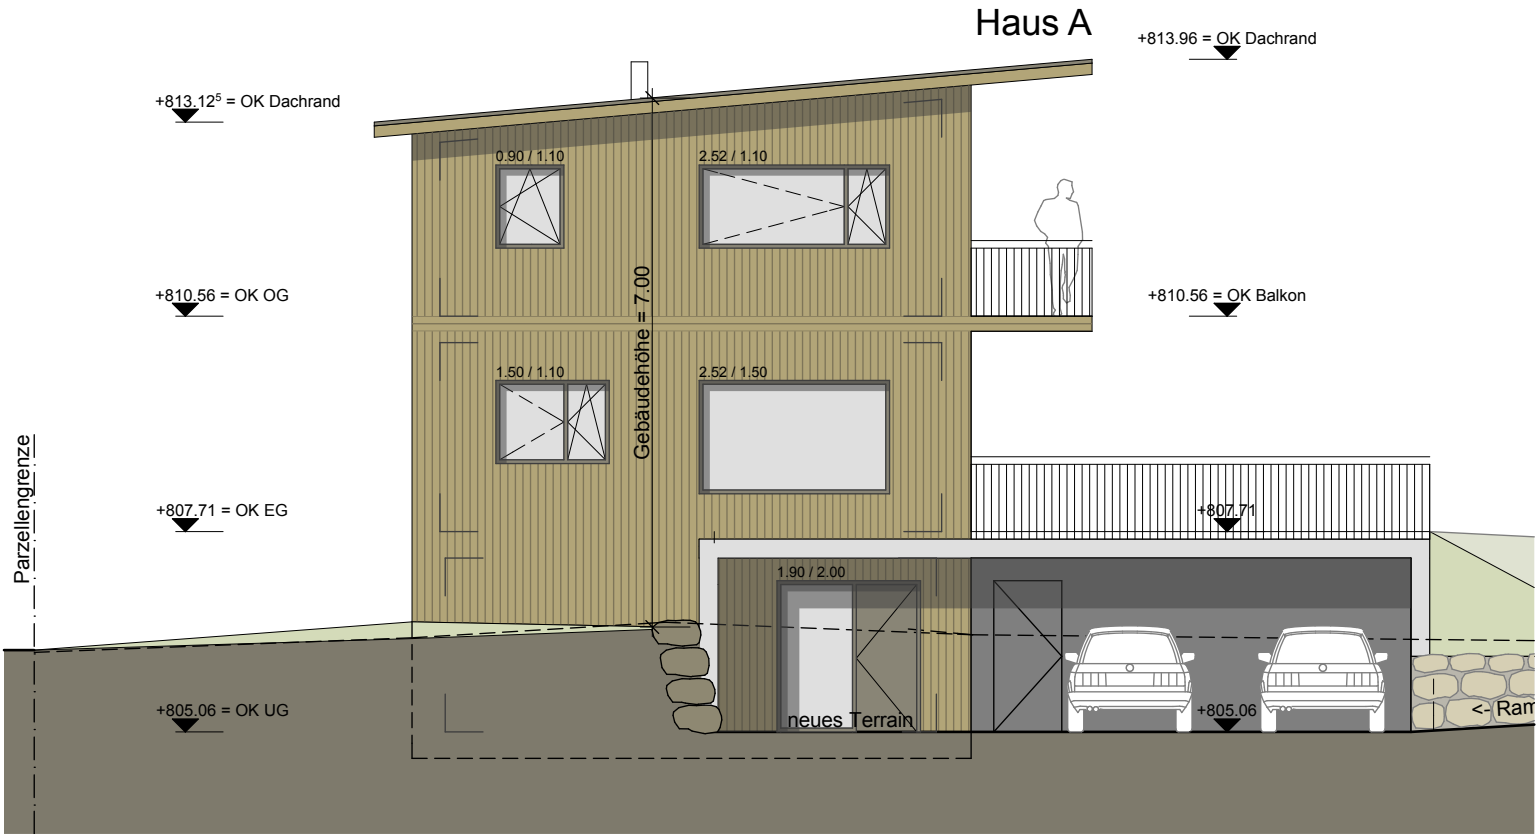

Fassade Nordwest