




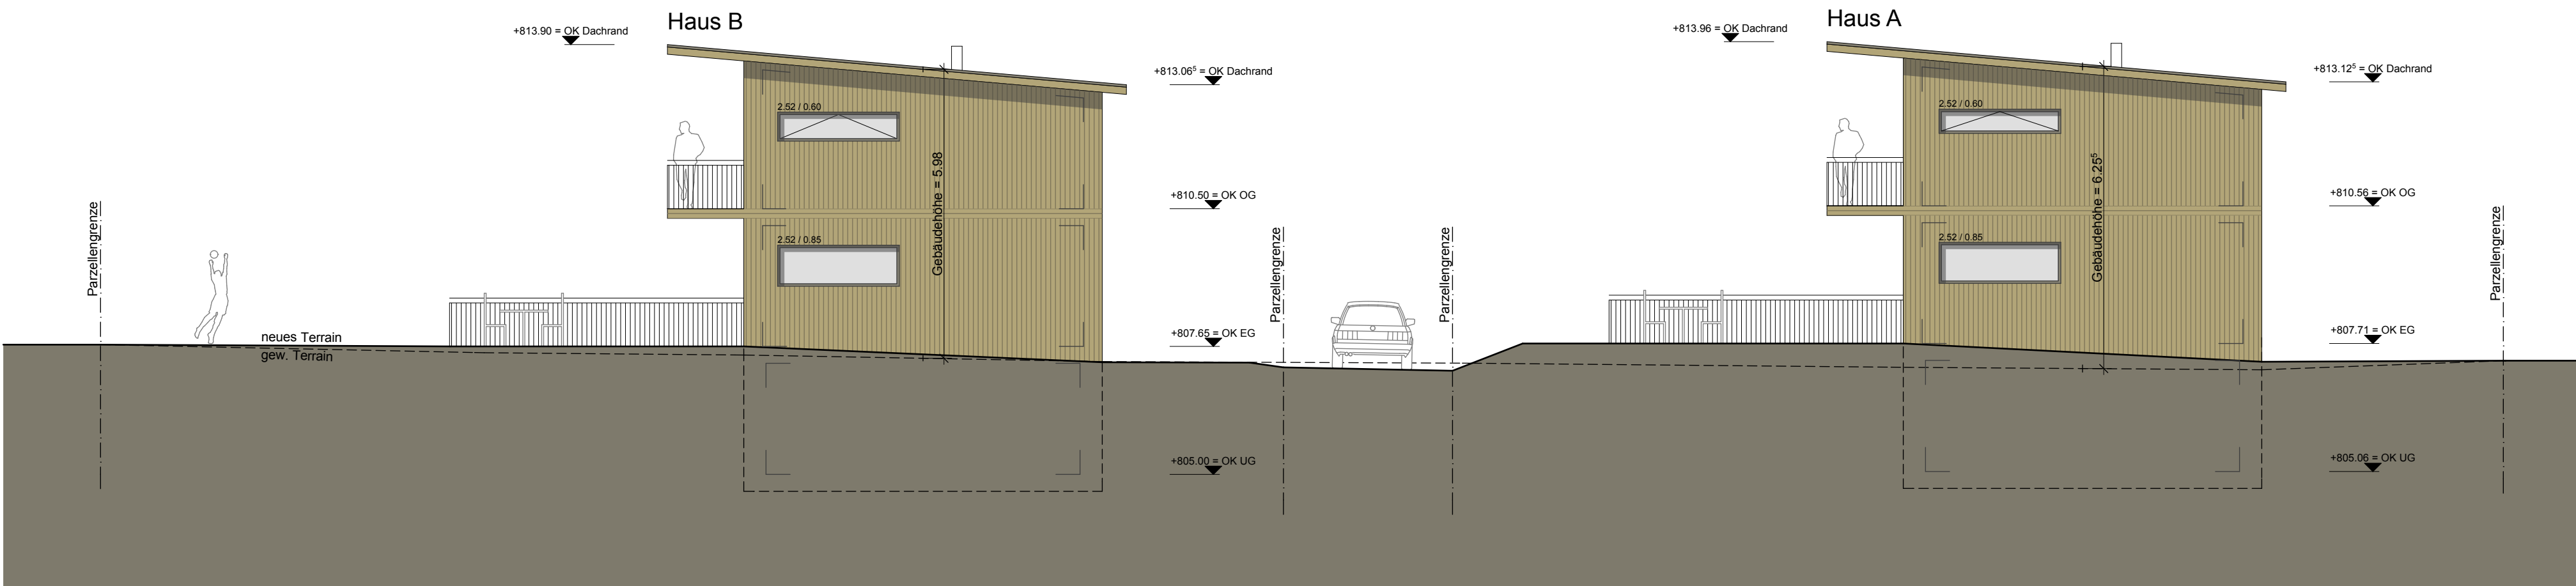


Fassade Südost

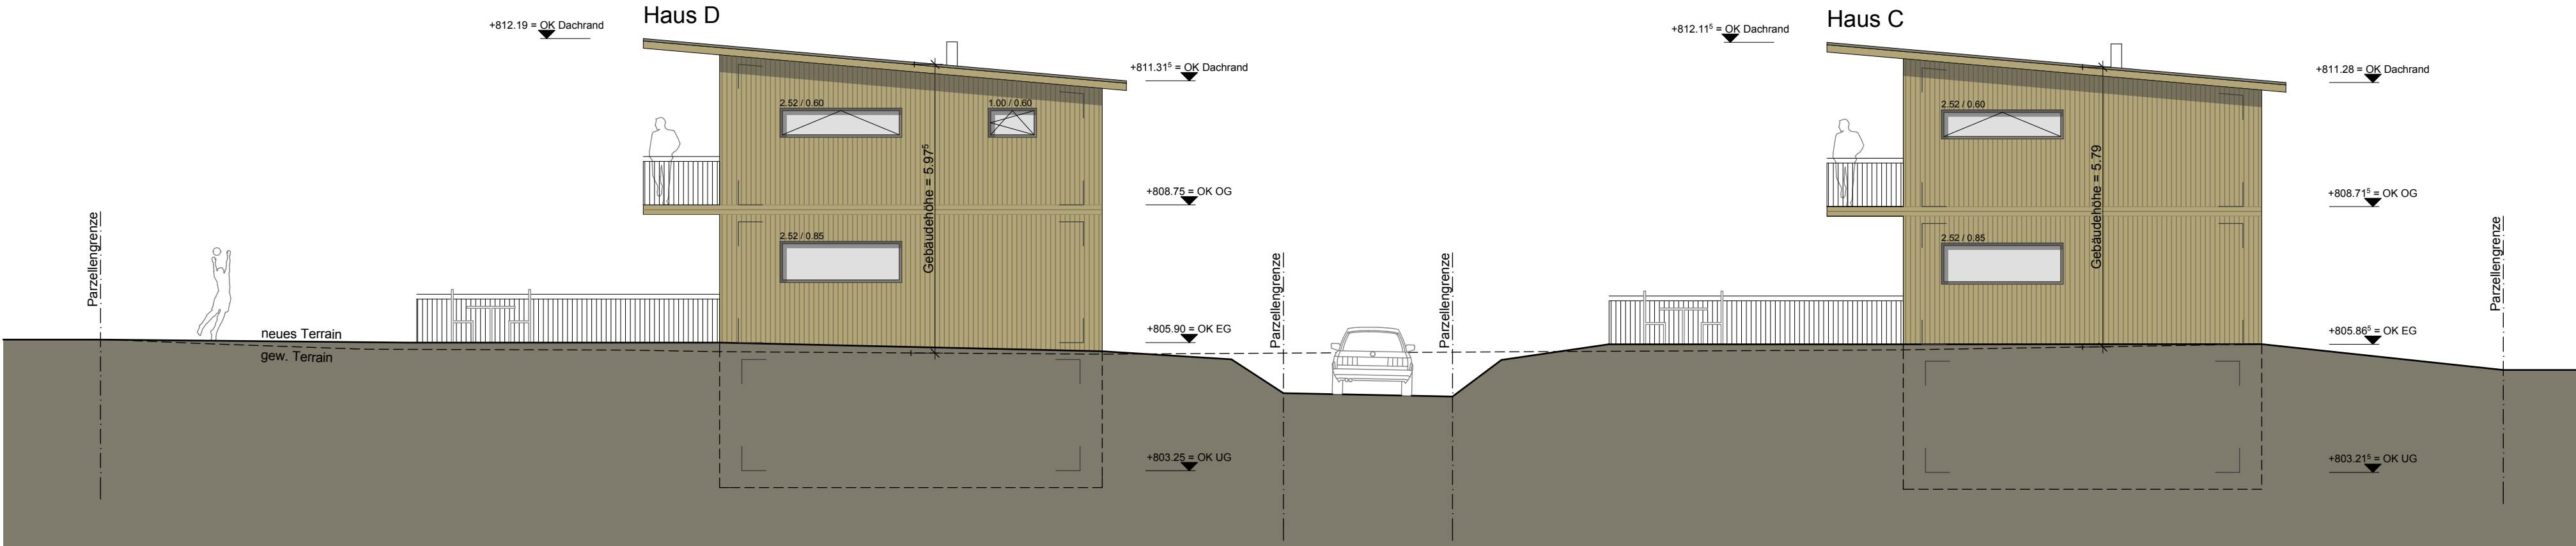

Fassade Südost

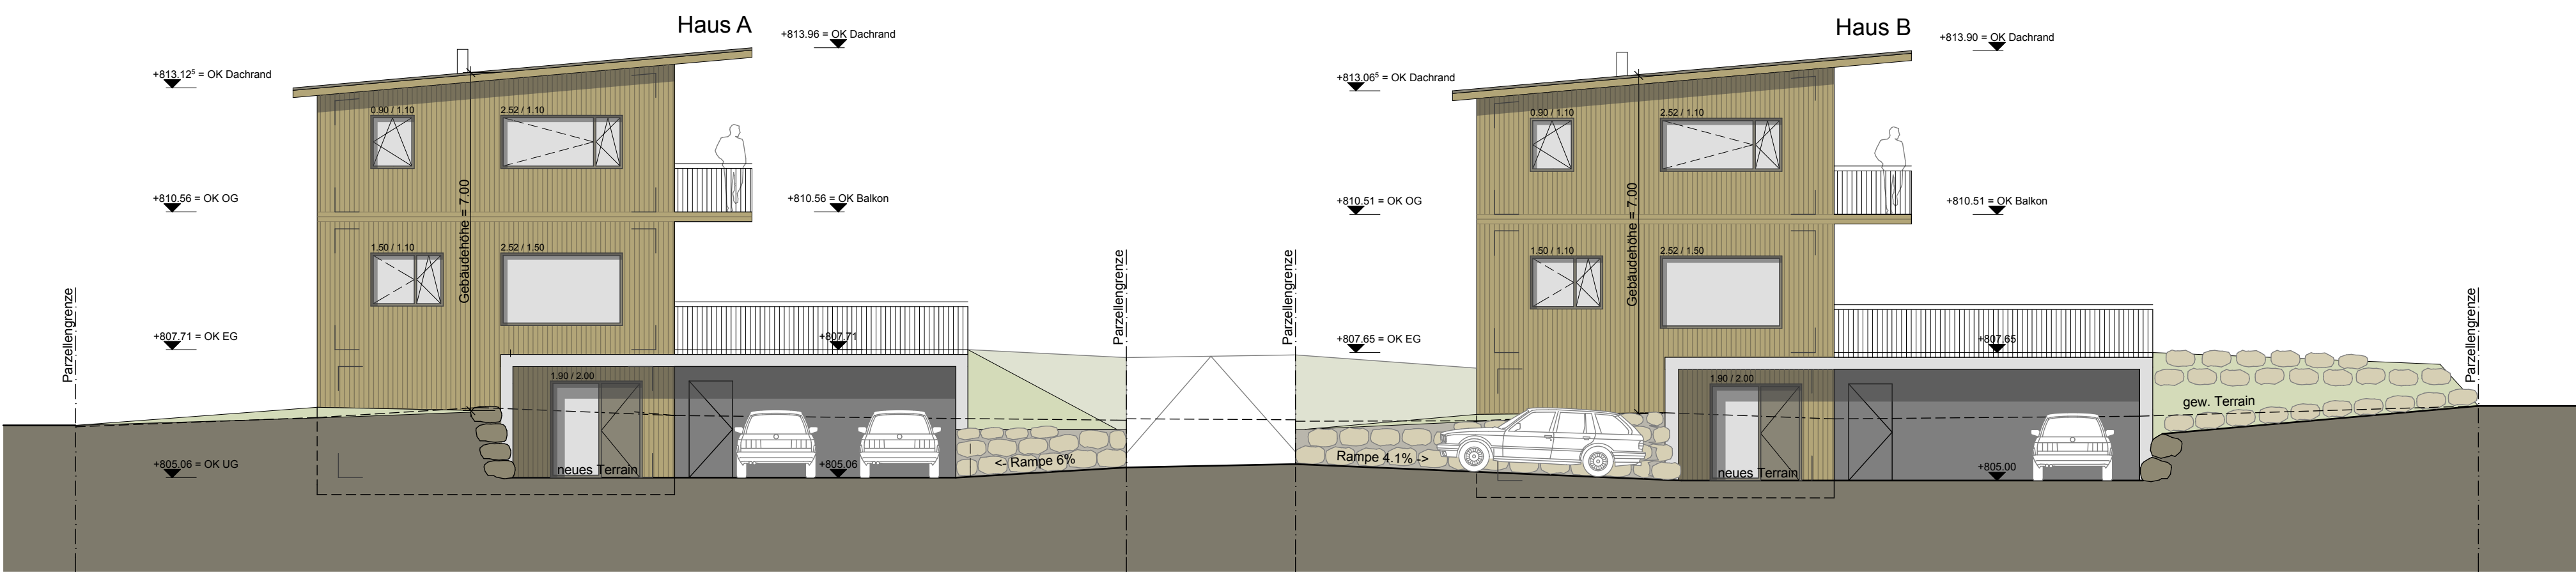

Fassade Nordwest

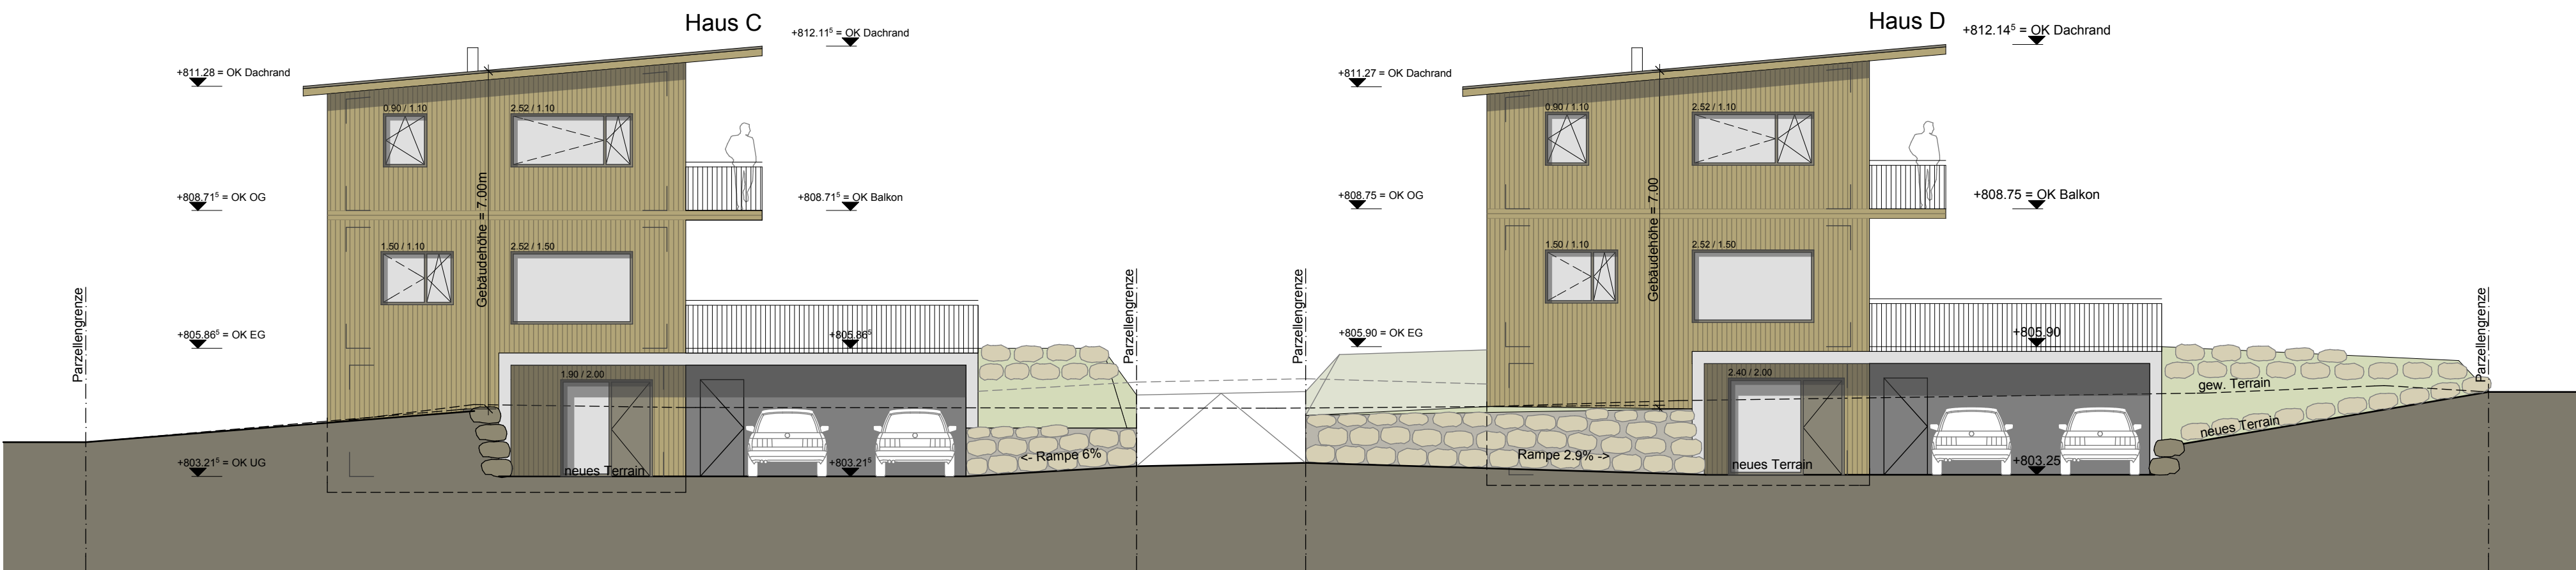

Fassade Nordwest

202	4 EFH Schwarzenburg Langenwilweg, 3150 Schwarzenburg		
	Baueingabe	Fassaden Südost/Nordwest	Mst: 1:100
	Pl.Nr. : 202-2/107	Datum: 27.03.2013	Rev. : Format: 84/60
k2p Architekten GmbH Gurzelenstrasse 31 2502 Biel Tel. 032 328 50 00 Fax 032 328 50 01 mail@k2parchitekten.ch www.k2parchitekten.ch			

Haus A: OK fertig Boden EG = 807.71 M.ü.M
Haus B: OK fertig Boden EG = 807.65 M.ü.M
Haus C: OK fertig Boden EG = 805.86 M.ü.M
Haus D: OK fertig Boden EG = 805.90 M.ü.M
Fixpunkt Nr. 200002 = 807.76 M.ü.M

Der Architekt: k2p architekten gmbh, Herr Patric Pauli
Die Bauherrschaft: Parzelle Nr. 5388 + 5390, Biollay SA, Herr Urs Steiner

Die Bauherrschaft: Parzelle Nr. 5387, Pascal Sutter und Tina Moor
Die Bauherrschaft: Parzelle Nr. 5389, Simone Tüscher Steiner und Philippe Steiner